


## KARTA ATELIÉRU Č. 7

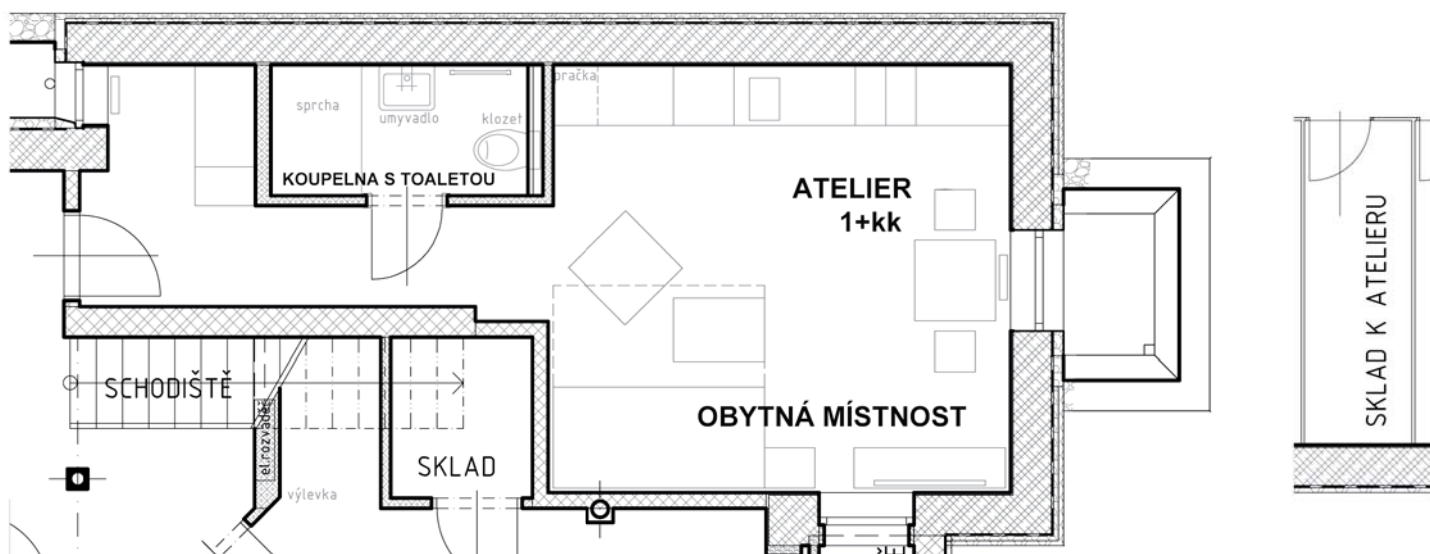

<b>dům</b>	<b>SO 02</b>
číslo ateliéru	7
podlaží	1.PP
obytná místnost	26,23 m <sup>2</sup>
koupelna s WC	3,3 m <sup>2</sup>
<b>podažní plocha celkem</b>	<b>29,53 m<sup>2</sup></b>
sklad	3,26 m <sup>2</sup>